


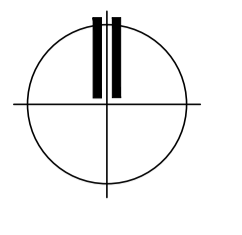


PROVINCIA DI MILANO
COMUNE DI NOSATE
 FOLGIO N.5

SCALA DI 1:1000



QUADRO D'UNIONE COMUNE

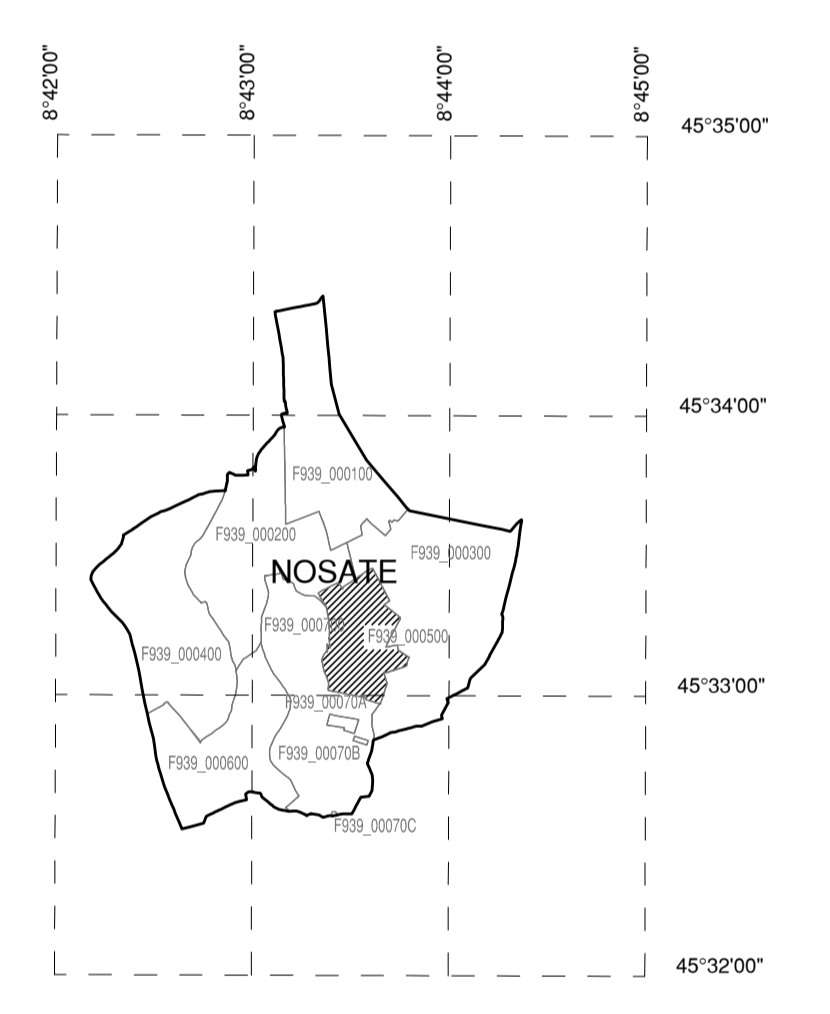

AEROPORTO DI MILANO MALPENSA

MAPPE DI VINCOLO
 LIMITAZIONI RELATIVE AGLI OSTACOLI E AI PERICOLI PER LA
 NAVIGAZIONE AEREA
 (Art. 707 comma 1,2,3,4 Codice della Navigazione)

**PLANIMETRIA CATASTALE FOLGIO CON
 SUPERFICIE DI INVILUPPO**

TAV N. PC309
 scala 1:1000
 data: MARZO 2011

COMUNE DI NOSATE
 FOLGIO N. 05
 PROVINCIA DI MILANO



SOCIETA' DI GESTIONE:
 S.E.A. s.p.a.
 Aeroporti di Milano
 20090 Segrate - MI -



POST HOLDER DELLA PROGETTAZIONE:
 S.E.A. - Società p.a. Servizi Aeroportuali
 DIREZIONE PROGETTAZIONE:
 Ing. Gianpiero Pirani
 Responsabile Progettazioni
 Post Holder Progettazione Infrastrutture e Sistemi

APPROVATO DA ENAC

LEGENDA

	LIMITI SUPERFICIE DI INVILUPPO
	CURVE DI ISOLIVELLO ALTIMETRICO
	LIMITE DEL SEDIME AEROPORTUALE
	CONFINI COMUNALI
	LIMITE FOGLI
	TERRENO CHE FORA LE SUPERFICIE DI DELIMITAZIONE OSTACOLI
	CURVE DI ISOLIVELLO ALTIMETRICO DEL TERRENO
	GRIGLIA COORDINATE GEOGRAFICHE WGS84

E' severamente vietata la riproduzione e la cessione a terzi senza autorizzazione