


QUADRO D'UNIONE COMUNE

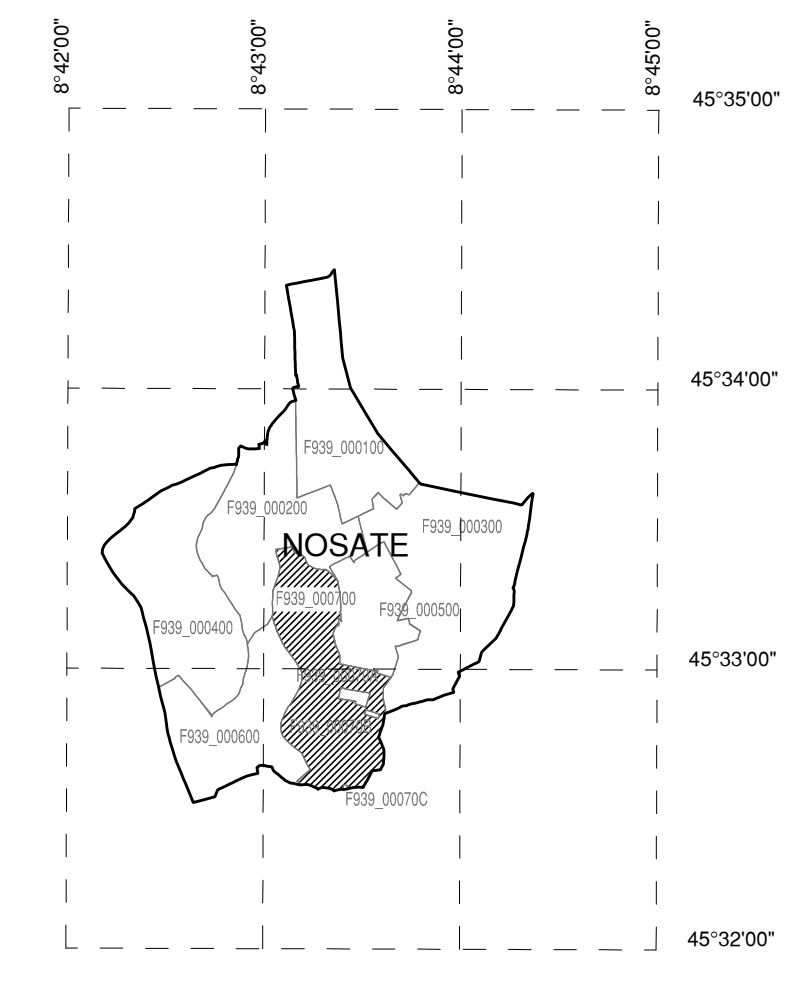

AEROPORTO DI MILANO MALPENSA

MAPPE DI VINCOLO  
LIMITAZIONI RELATIVE AGLI OSTACOLI E AI PERICOLI PER LA  
NAVIGAZIONE AEREA  
(Art. 707 commi 1,2,3,4 Codice della Navigazione)

PLANIMETRIA CATASTALE FOGLIO CON  
SUPERFICIE DI INVILUPPO

TAV N. PC310  
scala 1:2000  
data: MARZO 2011

COMUNE DI NOSATE  
FOGLIO N. 07  
PROVINCIA DI MILANO



SOCIETA' DI GESTIONE:  
S.E.A. s.p.a.  
Aeroporti di Milano  
20090 Segrate - MI -



PROGETTISTA INCARICATO:  
topstudio s.p.a. - Via Depressi, 36  
20115 Gavettone (CO) - Via Depressi in Guerra, 36

APPROVATO DA ENAC

LEGENDA

- LIMITI SUPERFICIE DI INVILUPPO
- CURVE DI ISOLIVELLO ALTIMETRICO
- LIMITE DEL SEDIME AEROPORTUALE
- CONFINI COMUNALI
- LIMITE FOGLI
- TERRENO CHE FORA LE SUPERFICIE DI DELIMITAZIONE OSTACOLI
- CURVE DI ISOLIVELLO ALTIMETRICO DEL TERRENO
- GRIGLIA COORDINATE GEOGRAFICHE WGS84

PROVINCIA DI MILANO  
**COMUNE DI NOSATE**  
FOGLIO N:7

COMUNE DI CASTANO PRIMO

SCALA DI 1:2000