


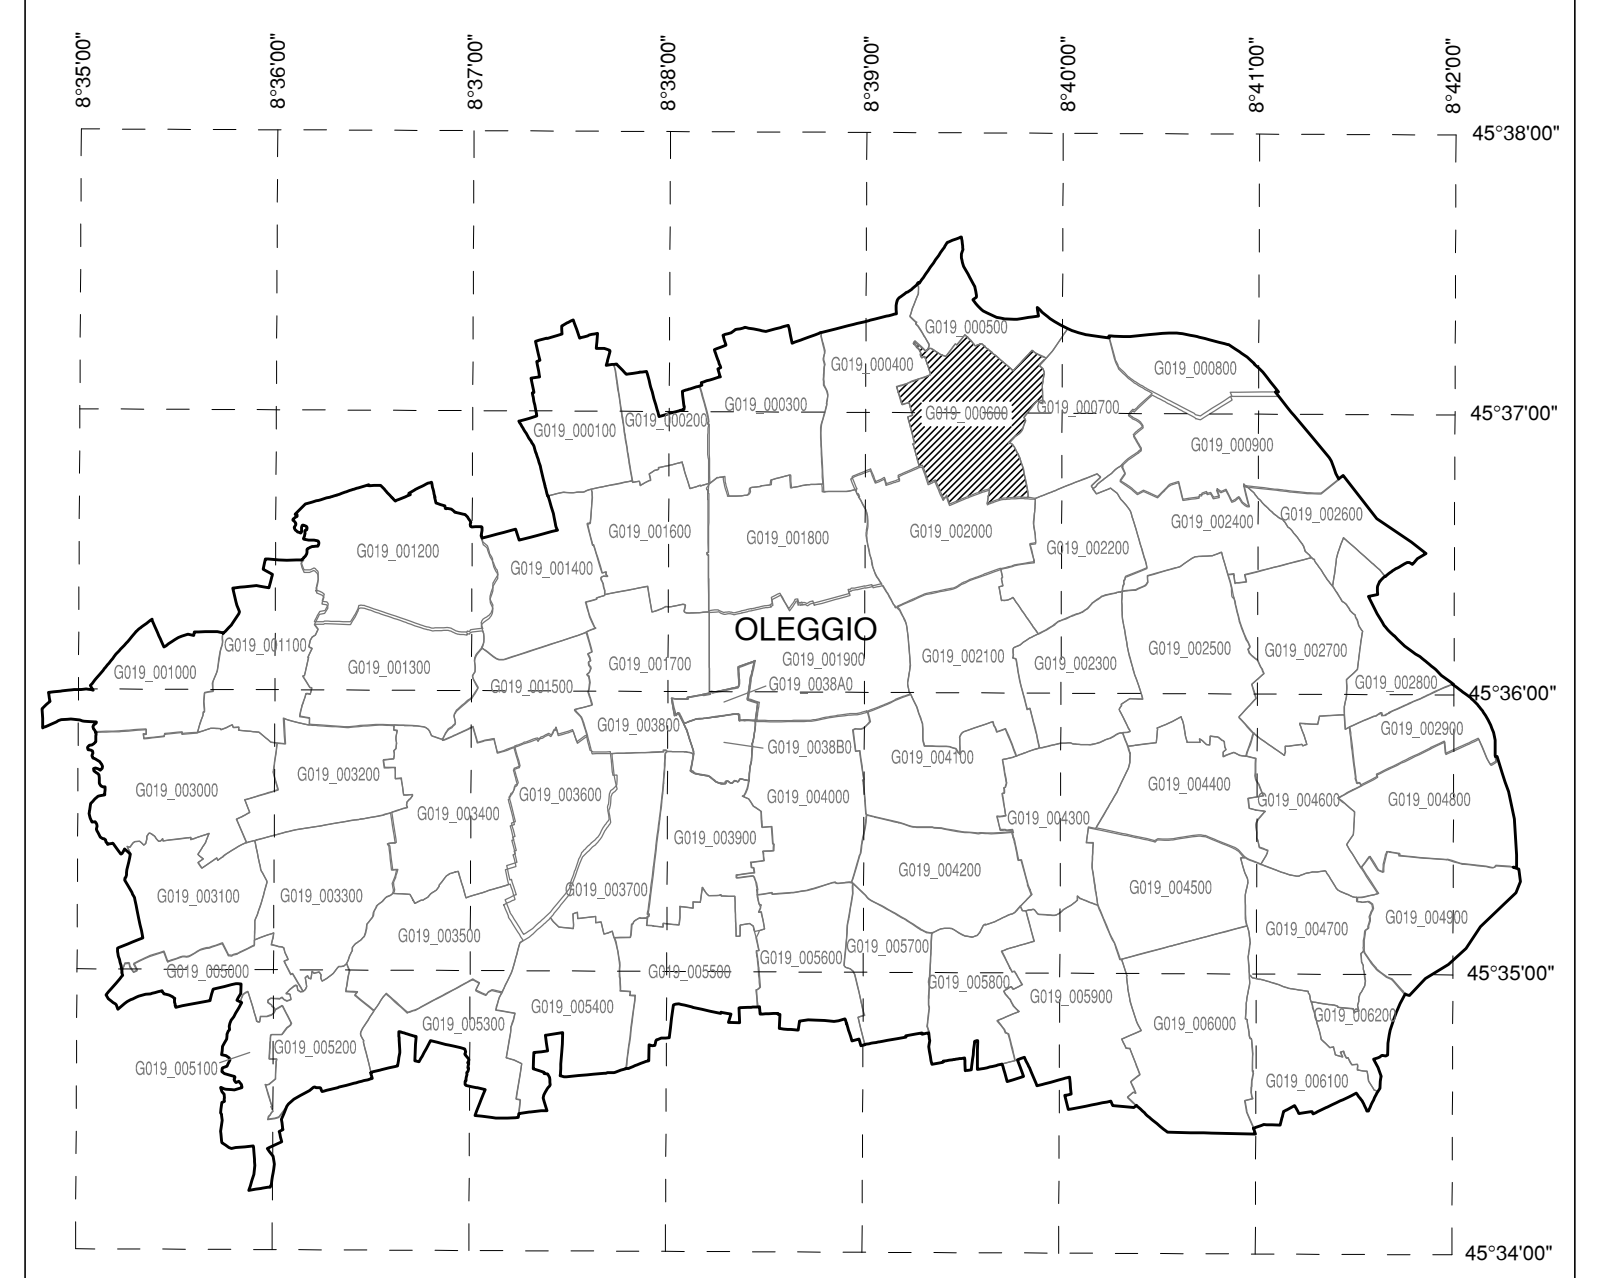

PROVINCIA DI NOVARA  
 COMUNE DI OLEGGIO  
 FOGGIO N. 6

SCALA DI 1:1500

QUADRO D'UNIONE COMUNE



AEROPORTO DI MILANO MALPENSA

MAPPE DI VINCOLO  
 LIMITAZIONI RELATIVE AGLI OSTACOLI E AI PERICOLI PER LA  
 NAVIGAZIONE AEREA  
 (Art. 707 commi 1,2,3,4 Codice della Navigazione)

PLANIMETRIA CATASTALE FOGGIO CON  
 SUPERFICIE DI INVILUPPO

TAV N. PC313  
 scala 1:1500  
 data: MARZO 2011

COMUNE DI OLEGGIO  
 FOGGIO N. 06  
 PROVINCIA DI NOVARA



SOCIETA' DI GESTIONE:  
 S.E.A. s.p.a.  
 Aeroporti di Milano  
 20090 Segrate -MI-



POST HOLDER DELLA PROGETTAZIONE:  
 S.E.A. - Società p.a. Esercizi Aeroportuali  
 DIREZIONE INFRASTRUTTURE  
 Responsabile Progettazioni  
 Ing. Gianpaolo Pirani  
 Post Holder Progettazione Infrastruttura e Sistemi

APPROVATO DA ENAC

**LEGENDA**

	LIMITI SUPERFICIE DI INVILUPPO
	CURVE DI ISOLIVELLO ALTIMETRICO
	LIMITE DEL SEDIME AEROPORTUALE
	CONFINI COMUNALI
	LIMITE FOGGI
	TERRENO CHE FORA LE SUPERFICIE DI DELIMITAZIONE OSTACOLI
	CURVE DI ISOLIVELLO ALTIMETRICO DEL TERRENO
	GRIGLIA COORDINATE GEOGRAFICHE WGS84

E' severamente vietata la riproduzione e la cessione a terzi senza autorizzazione