



# COMUNE DI FAGNANO OLONA

Provincia di Varese

SETTORE LAVORI PUBBLICI & AMBIENTE

## SERVIZIO LAVORI PUBBLICI

PIAZZA CAVOUR, 9 21054 FAGNANO OLONA (VA) Tel. 0331-616542 Fax. 0331-616551

e-mail: [lavoripubblici@comune.fagnanoolona.va.it](mailto:lavoripubblici@comune.fagnanoolona.va.it)

P.E.C.: [protocollo.fagnanoolona@legalmail.it](mailto:protocollo.fagnanoolona@legalmail.it)

## AVVISO INDIVIDUAZIONE AREA PER LA COSTRUZIONE DI UN' EDICOLA FUNERARIA.

Il Comune di Fagnano Olona in esecuzione della Deliberazione di Consiglio Comunale n. 81 del 24.09.2012, ha individuato presso il Cimitero Comunale di Via Piave un'area a nord est del Campo Comune n. 10 per l'edificazione di un'edicola funeraria, come evidenziato nella planimetria allegata.

L'area suddetta è di mq 16,00 ( mq 4,00 x 4,00) e per la costruzione dovrà essere mantenuta la distanza, gli allineamenti e l'altezza massima delle Edicole Funerarie esistenti

Il prezzo di vendita è pari a €. 27.200,00.= ed il pagamento dovrà essere effettuato entro e non oltre il giorno 11 DICEMBRE 2012.

Chiunque fosse interessato è pregato di fare pervenire al protocollo del Comune di Fagnano Olona apposita richiesta in carta libera entro e non oltre le ore 12.30 del giorno **21 NOVEMBRE 2012.**

L'area sarà assegnata mediante sorteggio in seduta pubblica il giorno 22 NOVEMBRE 2012 alle ore 08.45, fra le richieste pervenute entro la data sopra indicata.

Per informazioni rivolgersi al Servizio Lavori Pubblici nei giorni di lunedì, mercoledì ore 9,00/13,00 e il giovedì ore 15,00/18,00. Tel. 0331616542. Fax 0331616551. E-mail: [lavoripubblici@comune.fagnanoolona.va.it](mailto:lavoripubblici@comune.fagnanoolona.va.it).


IL RESPONSABILE DEL PROCEDIMENTO  
EMANUELA PALMA



---




IL COORDINATORE DEL  
SETTORE LAVORI PUBBLICI & AMBIENTE  
ARCH. ROBERTO CAVEZZALE

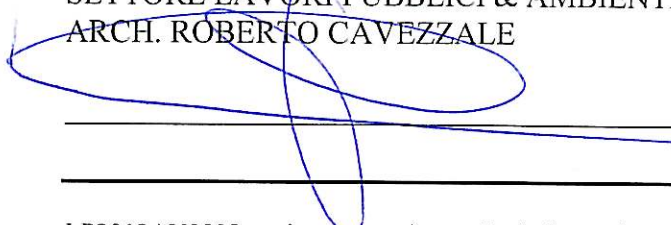


---

6 NOV. 2012



 **AREA EDIFICABILE PER NUOVA EDICOLA FUNERARIA**  
dimensioni m (4.00x4.00)

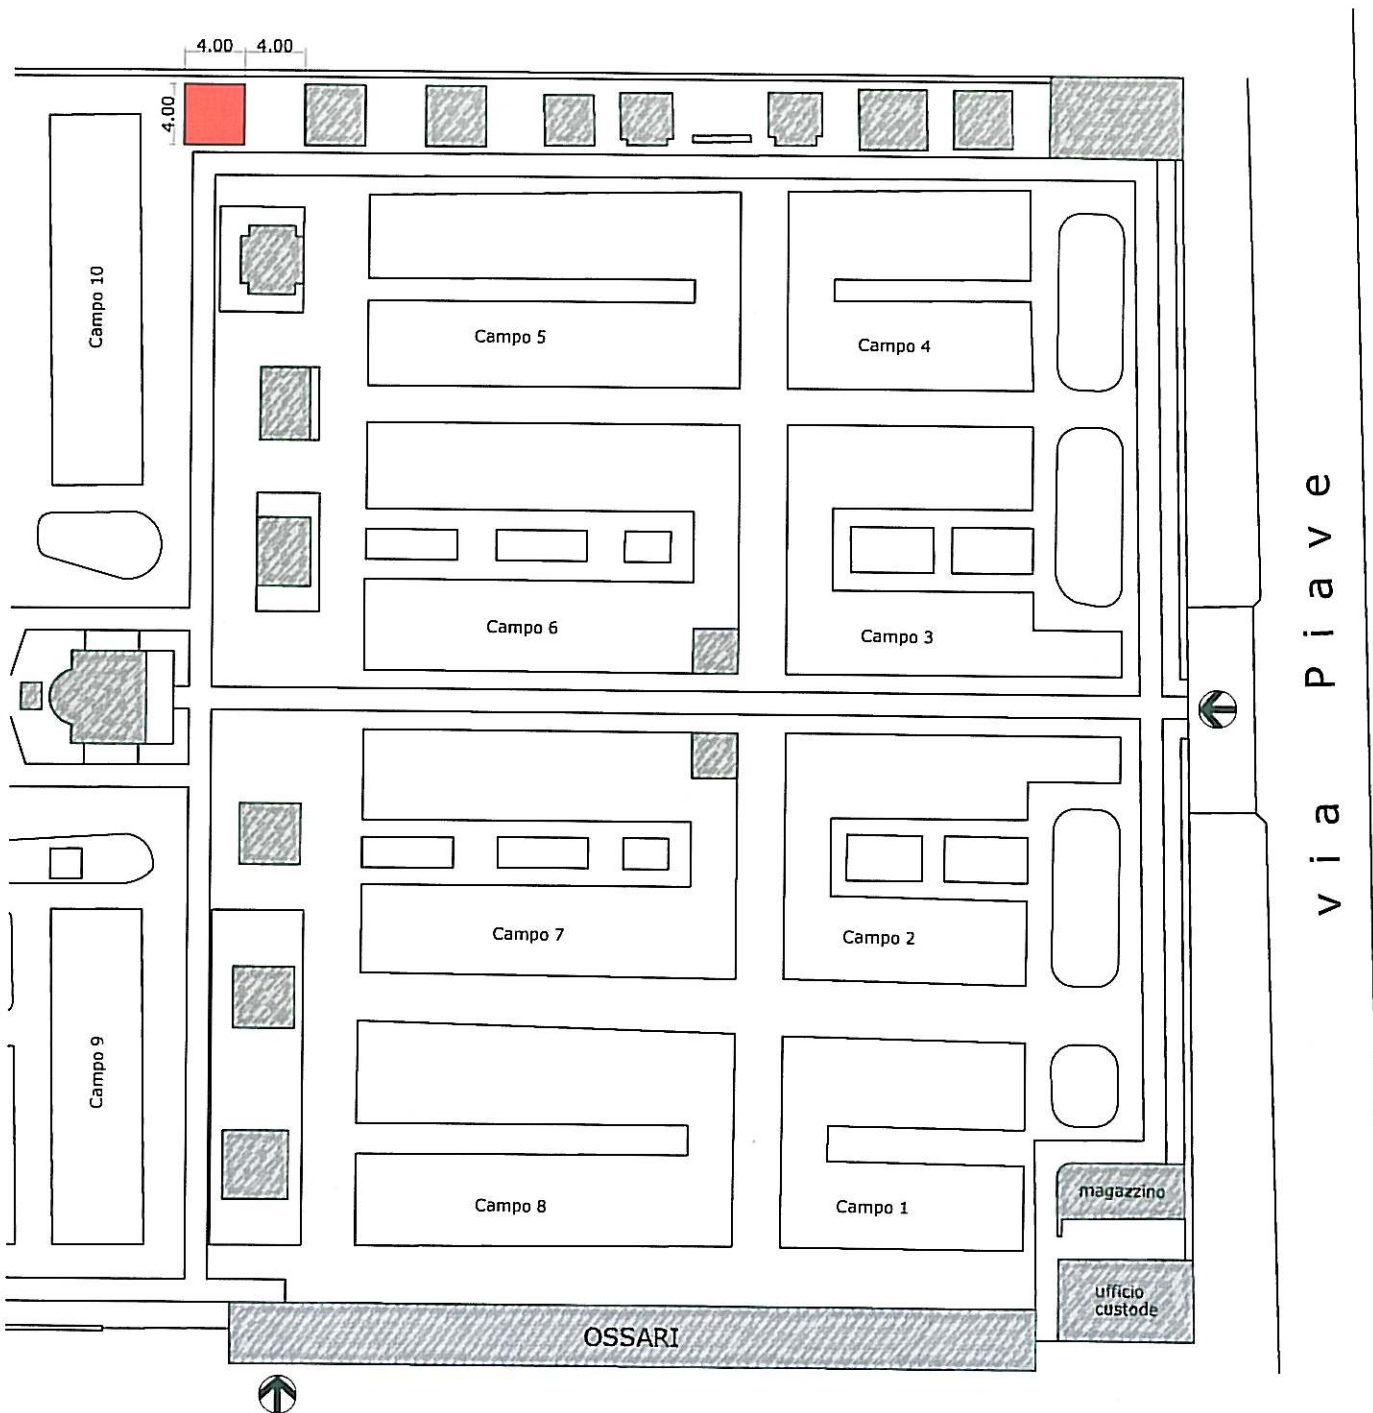

PARCHEGGIO CIMITERO

Scala  
1:500