



COMUNE DI FAGNANO OLONA

Provincia di Varese

SETTORE LAVORI PUBBLICI & AMBIENTE

SERVIZIO LAVORI PUBBLICI

PIAZZA CAVOUR, 9 21054 FAGNANO OLONA (VA) Tel. 0331-616542 Fax. 0331-616551

e-mail: lavoripubblici@comune.fagnanoolona.va.it

P.E.C.: protocollo.fagnanoolona@legalmail.it

AVVISO INDIVIDUAZIONE AREA PER LA COSTRUZIONE DI UN' EDICOLA FUNERARIA.

Il Comune di Fagnano Olona in esecuzione della Deliberazione di Consiglio Comunale n. 81 del 24.09.2012, ha individuato presso il Cimitero Comunale di Via Piave un'area a nord est del Campo Comune n. 10 per l'edificazione di un'edicola funeraria, come evidenziato nella planimetria allegata.

L'area suddetta è di mq 16,00 (mq 4,00 x 4,00) e per la costruzione dovrà essere mantenuta la distanza, gli allineamenti e l'altezza massima delle Edicole Funerarie esistenti.

Il prezzo di vendita è pari a €. 27.200,00.= ed il pagamento dovrà essere effettuato entro e non oltre 30 giorni dal ricevimento della comunicazione di accettazione della richiesta.

Chiunque fosse interessato è pregato di fare pervenire al protocollo del Comune di Fagnano Olona apposita richiesta in carta libera.

L'area sarà assegnata con il criterio dell'ordine cronologico di presentazione della domanda al protocollo.


Per informazioni rivolgersi al Servizio Lavori Pubblici nei giorni di lunedì, mercoledì ore 9,00/13,00 e il giovedì ore 15,00/18,00. Tel. 0331616542. Fax 0331616551. E-mail: lavoripubblici@comune.fagnanoolona.va.it.

IL RESPONSABILE DEL PROCEDIMENTO
EMANUELA PALMA






IL COORDINATORE DEL
SETTORE LAVORI PUBBLICI & AMBIENTE
ARCH. ROBERTO CAVEZZALE

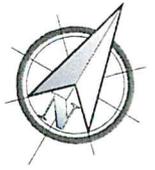

 **AREA EDIFICABILE PER NUOVA EDICOLA FUNERARIA**
dimensioni m (4.00x4.00)

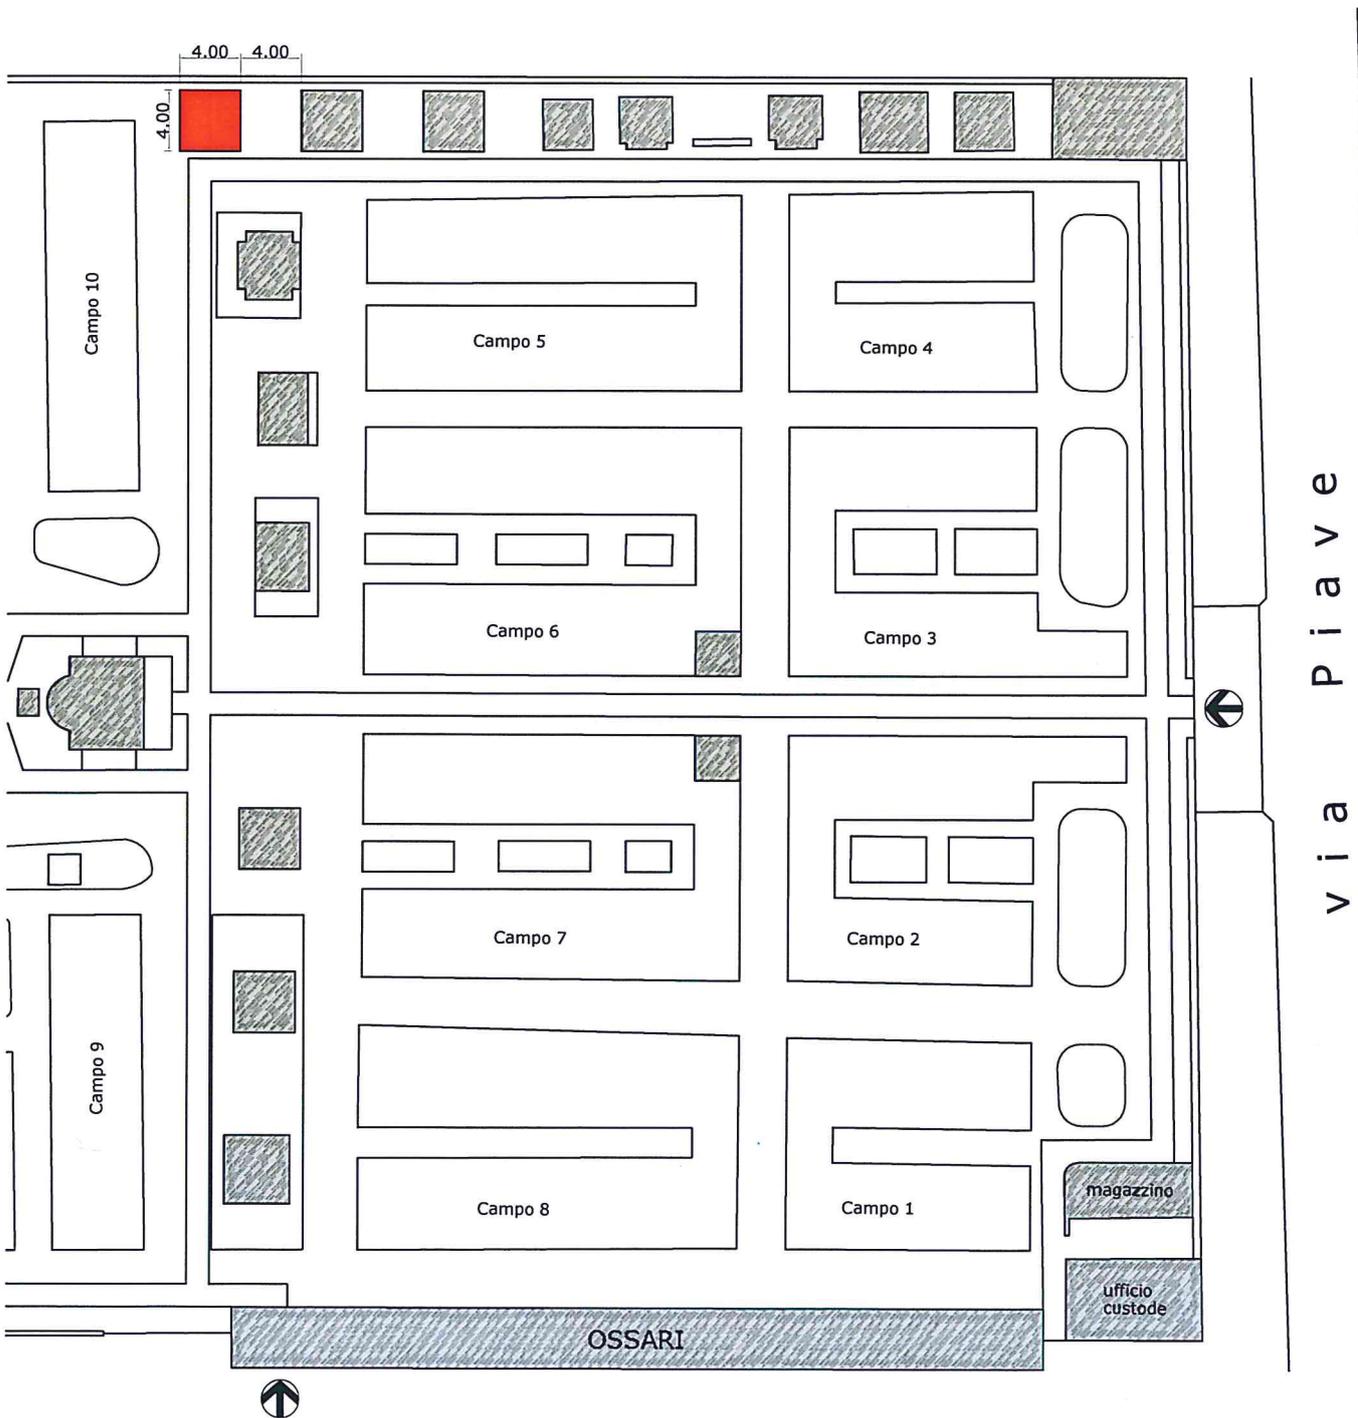

PARCHEGGIO CIMITERO

Scala
1:500